


Lägenhet A

Area 32 m<sup>2</sup>, Norrgårdshöjden

Lgh nr




Humana

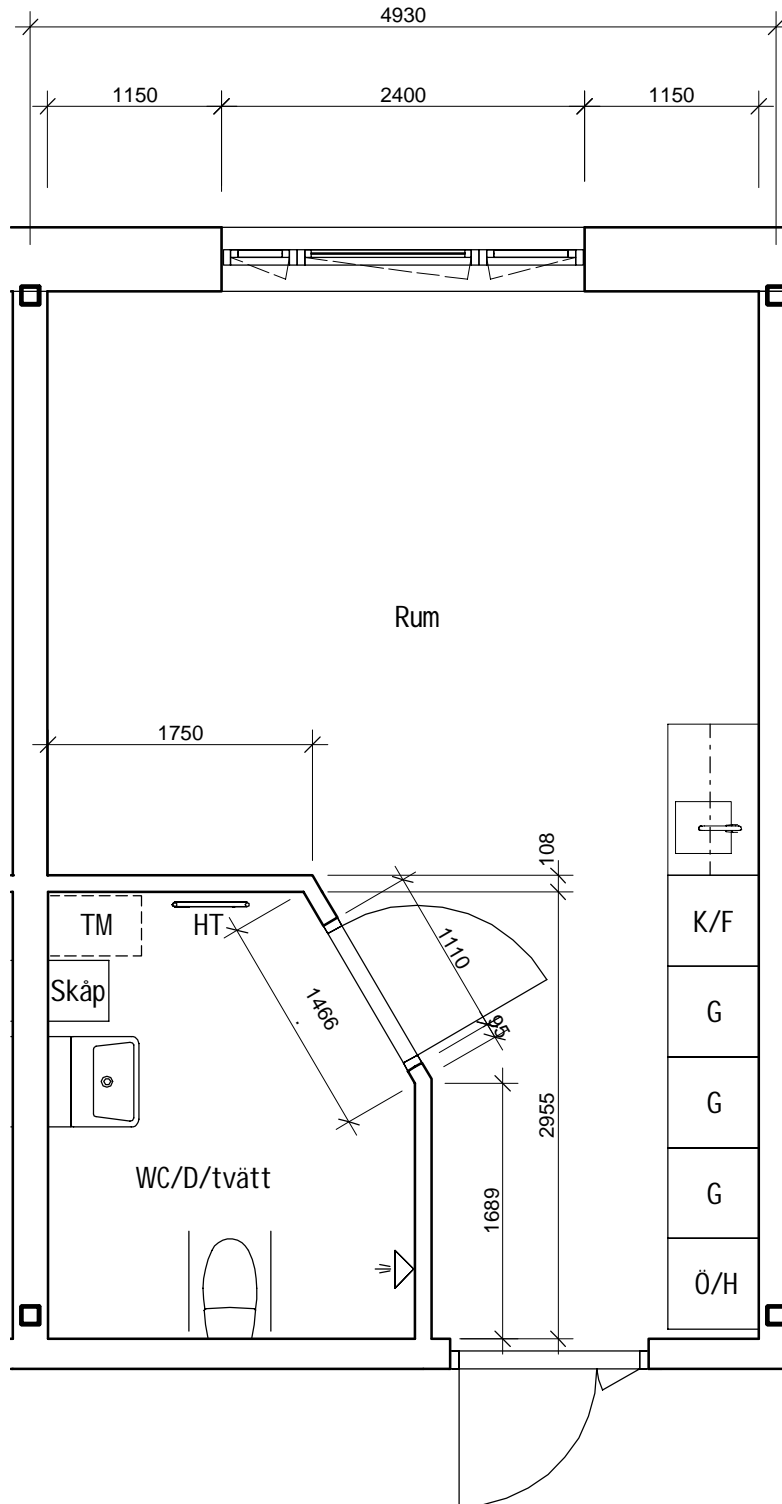

- K/F Kyl/Frys
- G Garderob
- Ö/H Överskåp med hatthylla
- TM Plats för tvättmaskin
- HT Handduktork

SKALA 1:50 (A4-format)

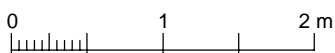

METER

RESERVATION FÖR ÄNDRINGAR - 17-03-07