


MÅTT I MILLIMETER

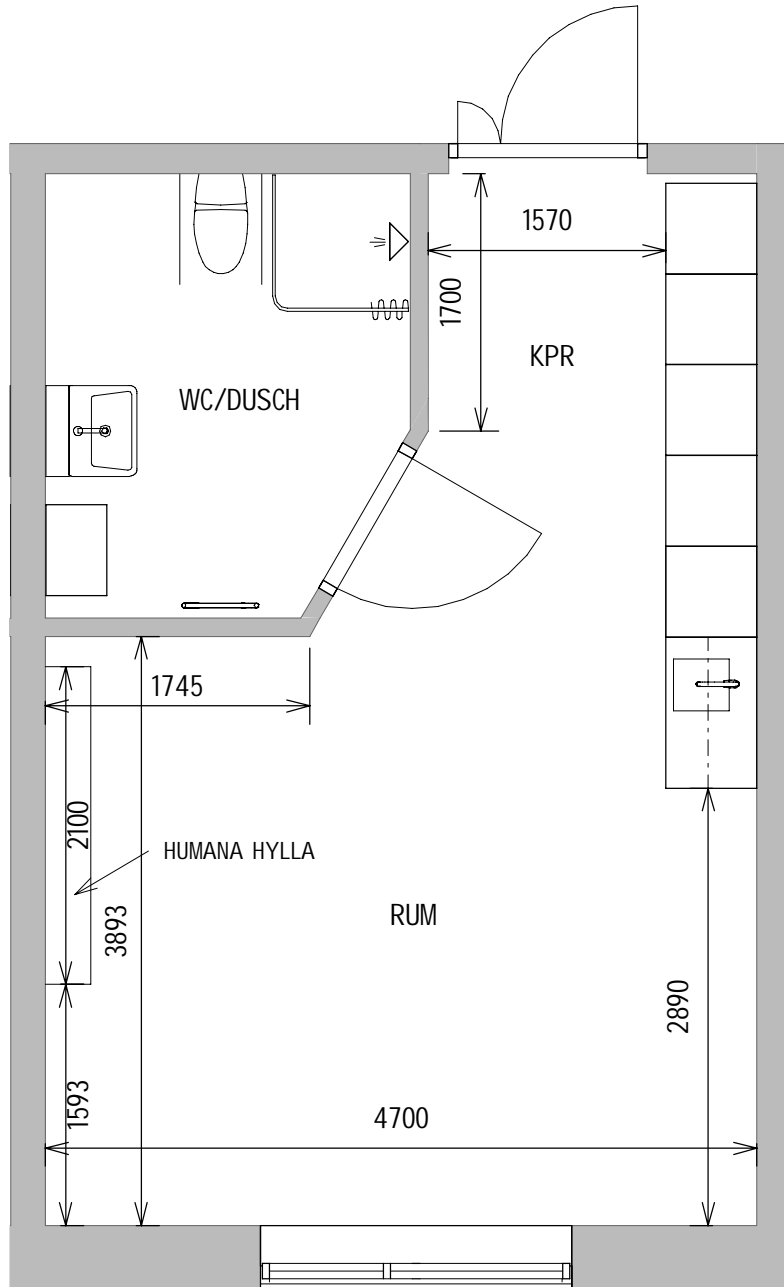

PLAN



HUMANA KUNGSÄNGEN
NYBYGGNAD AV ÄLDREBOENDE
LÄGENHETSTYP 3 - SKALA 1:50