



Lägenhet
Area 32 m², Skärvet 6
Lgh nr

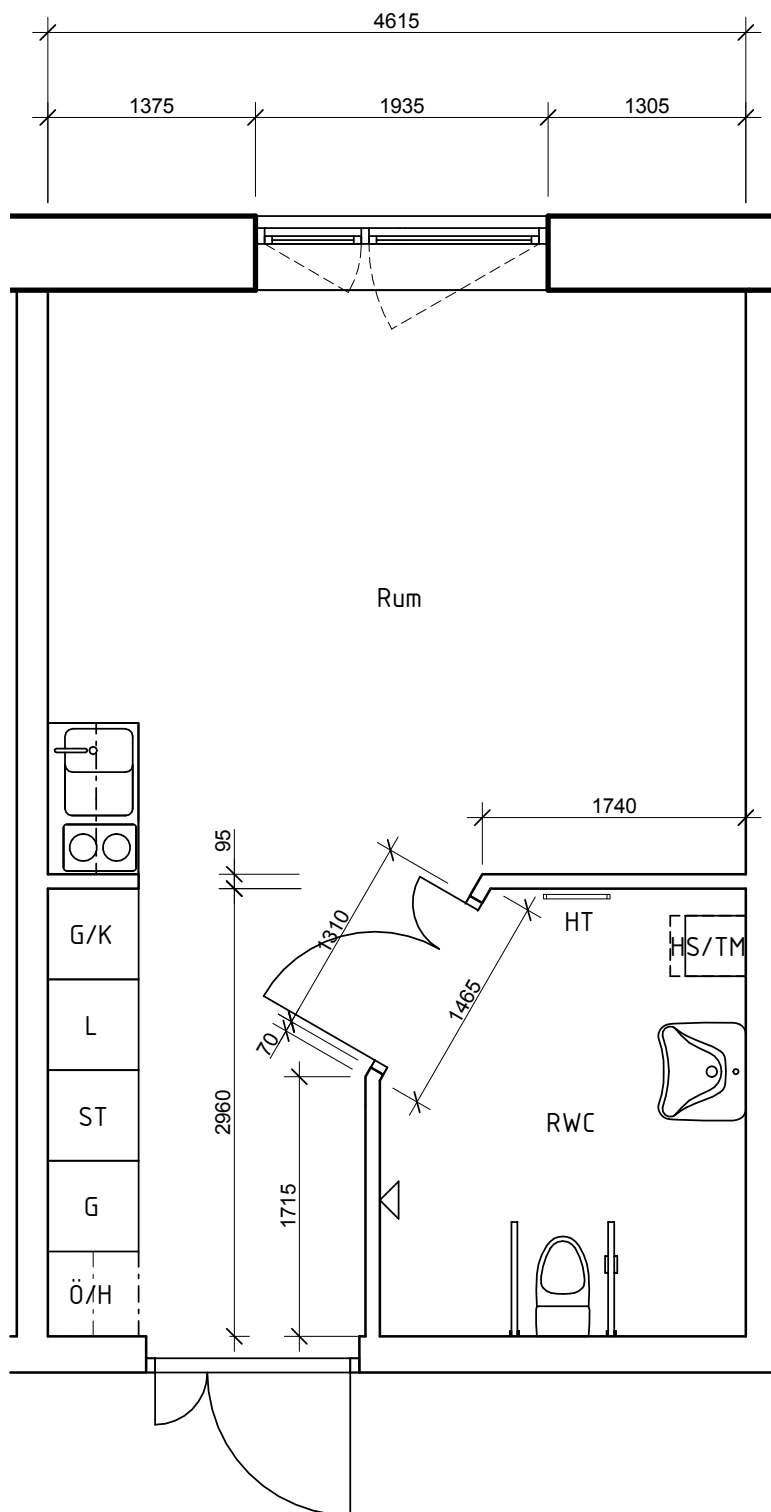

Humana



SKALA 1:50 (A4-format)

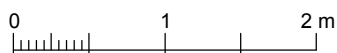

METER

RESERVATION FÖR ÄNDRINGAR - 17-03-24

- G/K Garderob/Kyl
- L Linneskåp
- ST Städsåp
- G Garderob
- Ö/H Översåp med hattylla

HS/TM Högåp, plats för tvättmaskin

HT Handdukstork